
04003731904940008



ΕΦΗΜΕΡΙΣ ΤΗΣ ΚΥΒΕΡΝΗΣΕΩΣ

ΤΗΣ ΕΛΛΗΝΙΚΗΣ ΔΗΜΟΚΡΑΤΙΑΣ

ΤΕΥΧΟΣ ΤΕΤΑΡΤΟ Αρ. Φύλλου **373**

19 Απριλίου 1994

ΠΕΡΙΕΧΟΜΕΝΑ

ΑΠΑΛΛΟΤΡΙΩΣΕΙΣ

ΑΠΟΦΑΣΕΙΣ

Αριθ. 1239 (1)

Καθορισμός των ορίων του αιγιαλού και δημιουργία ζώνης παραλίας στη θέση Κανάκια - Κοινότητας Αιαντείου της νήσου Σαλαμίνας Αττικής.

Ο ΝΟΜΑΡΧΗΣ ΠΕΙΡΑΙΑ

Έχοντας υπόψη:

1. Τις διατάξεις των άρθρων 1 μέχρι και 7 του Α.Ν. 2344/1940 «περί αιγιαλού και παραλίας, όπως τροποποιήθηκαν και συμπληρώθηκαν με τις διατάξεις:

α) Του άρθρ. 13 του Ν. 1078/1980 και

β) Του άρθρ. 23 του Ν. 1337/1983.

2. Τις διατάξεις της παρ. 9 του άρθρ. 1 του Κεφ. Β' της 0.208/181/26.4.1982 (ΦΕΚ 214/26.4.1982 τεύχος Β'), κοινής απόφασης των Υπουργών Προεδρίας Κυβερνήσεως και Οικονομικών «Αναμόρφωση Συλλογικών Οργάνων Γνωμοδοτικής και Αποφασιστικής αρμοδιότητας του Υπουργείου Οικονομικών».

3. Την από 24 Φεβρουαρίου 1993 έκθεση Επιτροπής καθορισμού των ορίων του αιγιαλού και παραλίας, που καθόρισε τα όρια του αιγιαλού και της παραλίας στη θέση Κανάκια Κοινότητας Αιαντείου, νήσου Σαλαμίνας και το από Μάιο 1992 τοπογραφικό διάγραμμα, με κλίμακα 1:500 του τεχνολόγου - τοπογράφου μηχανικού Ανδρέα Παναγή, που θεωρήθηκε την 17.11.92, από τη Δ/νση Τεχνικών Υπηρεσιών Νομαρχίας Πειραιά και συνοδεύει την Έκθεση της προαναφερομένης Επιτροπής.

4. Τη σύμφωνη γνώμη του Γενικού Επιτελείου Ναυτικού, που διατυπώθηκε στο Φ.544.5/614/93/27.8.93 έγγραφό του.

5. Τις διατάξεις του άρθρ. 1 της παρ. 1 του Ν. 3200/1955 (ΦΕΚ 97/Α/1955) «περί διοικητικής αποκεντρώσεως» σε συνδυασμό με τις διατάξεις του από 28.6.1955 Β.Δ/τος «περί εξαιρέσεως από της κατά άρθ. 1 παρ. 1 του Ν. 3200/1955, αρμοδιότητας των Νομαρχών, αντικειμένων τινών αρμοδιότητας του Υπουργού Οικονομικών» του Β.Δ. 704/1970 και του άρθρ. 1 παρ. 5 του Π.Δ. 71/25.2.1984 σχετικά με τη μεταβίβαση αρμοδιοτήτων του Υπουργού Οικονομικών στους Νομάρχες και στις περιφερειακές Αρχές διανομαρχιακού επιπέδου.

6. Τις διατάξεις του άρθρ. 31 του Ν. 1599/86 με τις οποίες μετατρέπεται σε Νομαρχία το Διαμέρισμα Πειραιά - Νομαρχίας Αττικής και τις διατάξεις του άρθρ. 9 του Π.Δ. 551/1988 (ΦΕΚ 259/1988 τ.Α') «περί Οργανισμού Νομαρχιών (Οργάνωση Οικονομικών Υπηρεσιών)», αποφασίζουμε:

Επικυρώνουμε την από 24 Φεβρουαρίου 1993 Έκθεση Επιτροπής καθορισμού των ορίων του αιγιαλού και παραλίας, καθώς και το από Μάιο 1992 τοπογραφικό διάγραμμα, που τη συνοδεύει, το οποίο συντάχθηκε από τον τεχνολόγο - τοπογράφο μηχανικό Ανδρέα Παναγή, με κλίμακα 1:500 και θεωρήθηκε την 17.11.92 από τη Δ.Τ.Υ. Νομαρχίας Πειραιά, επί του οποίου η παραπάνω Επιτροπή με κόκκινη γραμμή καθόρισε τα όρια του αιγιαλού στη θέση Κανάκια - Κοινότητας Αιαντείου της νήσου Σαλαμίνας και με κίτρινη γραμμή τα όρια της παραλίας στην ίδια θέση.

Η παρούσα απόφαση μαζί με την έκθεση και το διάγραμμα που προαναφέραμε να δημοσιευθούν στην Εφημερίδα της Κυβερνήσεως.

Πειραιάς, 6 Απριλίου 1994

Ο Νομάρχης
ΝΙΚ. ΣΧΟΙΝΑΣ

ΕΚΘΕΣΗ ΕΠΙΤΡΟΠΗΣ
ΚΑΘΟΡΙΣΜΟΥ ΤΩΝ ΟΡΙΩΝ ΑΙΓΙΑΛΟΥ

Κοινή Υπουργική Απόφαση των Υπουργών Προεδρίας και Οικονομικών 0208/181/26.4.82.

Για τον καθορισμό των ορίων του αιγιαλού στην Κοινότητα Αιαντείου της Ν. Σαλαμίνας στη θέση «Κανάκια».

Στη Σαλαμίνα σήμερα 24η Φεβρουαρίου 1993, ημέρα Τετάρτη, οι πιο κάτω υπογράφοντες:

α) Ζαμπετάκης Ιωάννης, με βαθμό Α' Προϊστάμενος της Κτηματικής Υπηρεσίας Πειραιά, ως Πρόεδρος.

β) Ασημακόπουλος Γεώργιος, Μηχανικός με βαθμό Α' της Κτηματικής Υπηρεσίας Πειραιά, ως Μέλος.

γ) Χατζόβουλος Νικόλαος, Πλωτάρχης Λ/Σ Λιμενάρχης Σαλαμίνας, ως μέλος, που αποτελούμε την πιο πάνω Επιτροπή καθορισμού των ορίων αιγιαλού, δυνάμει της 0208/181/26.4.1982 (ΦΕΚ 214/82 τ.Β') κοινής υπουργικής απόφασης των Υπουργών Προεδρίας και Οικονομικών καθώς και της 957451/2.3.90 απόφασης του Νομάρχη Πειραιά «Περί συστάσεως Επιτροπής καθορισμού των ορίων του Αιγιαλού», συγκληθείσα κατόπιν της με αριθμό 1133782/17.2.93 πρόσκλησης του Προέδρου της Επιτροπής, μεταβήκαμε σήμερα την 24η Φεβρουαρίου 1993, ημέρα Τετάρτη και ώρα 10η π.μ. στη Σαλαμίνα και αφού λάβαμε υπόψη μας:

1. Το από Μάιο του 1992 τοπογραφικό διάγραμμα Ζώνης Παραλίας στην Κοινότητα Αιαντείου της Ν. Σαλαμίνας στη θέση «Κανάκια» σε κλίμακα 1:500, του Τεχνολόγου Μηχανικού Ανδρέα Παναγή, που θεωρήθηκε την 17.11.92 από τη Διεύθυνση Τεχνικών Υπηρεσιών - Νομαρχίας Πειραιά.

2. Τις διατάξεις του Α.Ν. 2344/1940 όπως τροποποιήθηκε σήμερα καθώς και τη σχετική Δικαστηριακή και Διοικητική Νομολογία.


3. Την μετά από επιτόπιο μετάβαση, σχηματισθείσα αντίληψη για το πλάτος της βρεχόμενης ζώνης της ξηράς, αποφασίζει:

1. Καθορίζει στο πιο πάνω διάγραμμα την οριογραμμή αιγιαλού με συνεχή κόκκινη γραμμή με στοιχεία 1, 2, 3, ..., 17, 18.

2. Καθορίζει την οριογραμμή παραλίας με συνεχή κίτρινη πολυγωνική γραμμή με στοιχεία 1', 2', 3', ..., 17', 18' παράλληλα προς την οριογραμμή του αιγιαλού και σε απόσταση 10 μ. από αυτήν επειδή θεωρείται απαραίτητη λόγω της φύσης τη συνεχόμενης προς τον αιγιαλό ξηράς και της αδυναμίας να εξυπηρετηθούν από τον αιγιαλό οι σκοποί της παρ. 1 του άρθρ. 7 του Α.Ν. 2344/1940, δηλαδή ότι ο αιγιαλός και η παραλία εκτός του κυρίου και αρχικού προορισμού αυτών που είναι η επικοινωνία από τη θάλασσα προς την ξηρά και αντίθετα, δύνανται να χρησιμεύουν και γι' άλλους σκοπούς, δηλαδή συγκοινωνιακός, εξωραϊστικούς, τουριστικούς και λοιπούς κοινωφελείς καθώς επίσης και για εκμετάλλευση προς όφελος του Δημοσίου.

3. Το σύστημα των συντεταγμένων του διαγράμματος του Τεχνολόγου Μηχανικού Ανδρέα Παναγή, είναι εξαρτημένο με το σύστημα των συντεταγμένων της Γ.Υ.Σ. βάσει του οποίου υπολογίσθηκαν και οι συντεταγμένες των κορυφών της οριογραμμής αιγιαλού.


Ο Πρόεδρος	Τα μέλη
ΙΩΑΝΝΗΣ ΖΑΜΠΕΤΑΚΗΣ	Γ. ΑΣΗΜΑΚΠΟΥΛΟΣ
	ΝΙΚ. ΧΑΤΖΟΒΟΥΛΟΣ

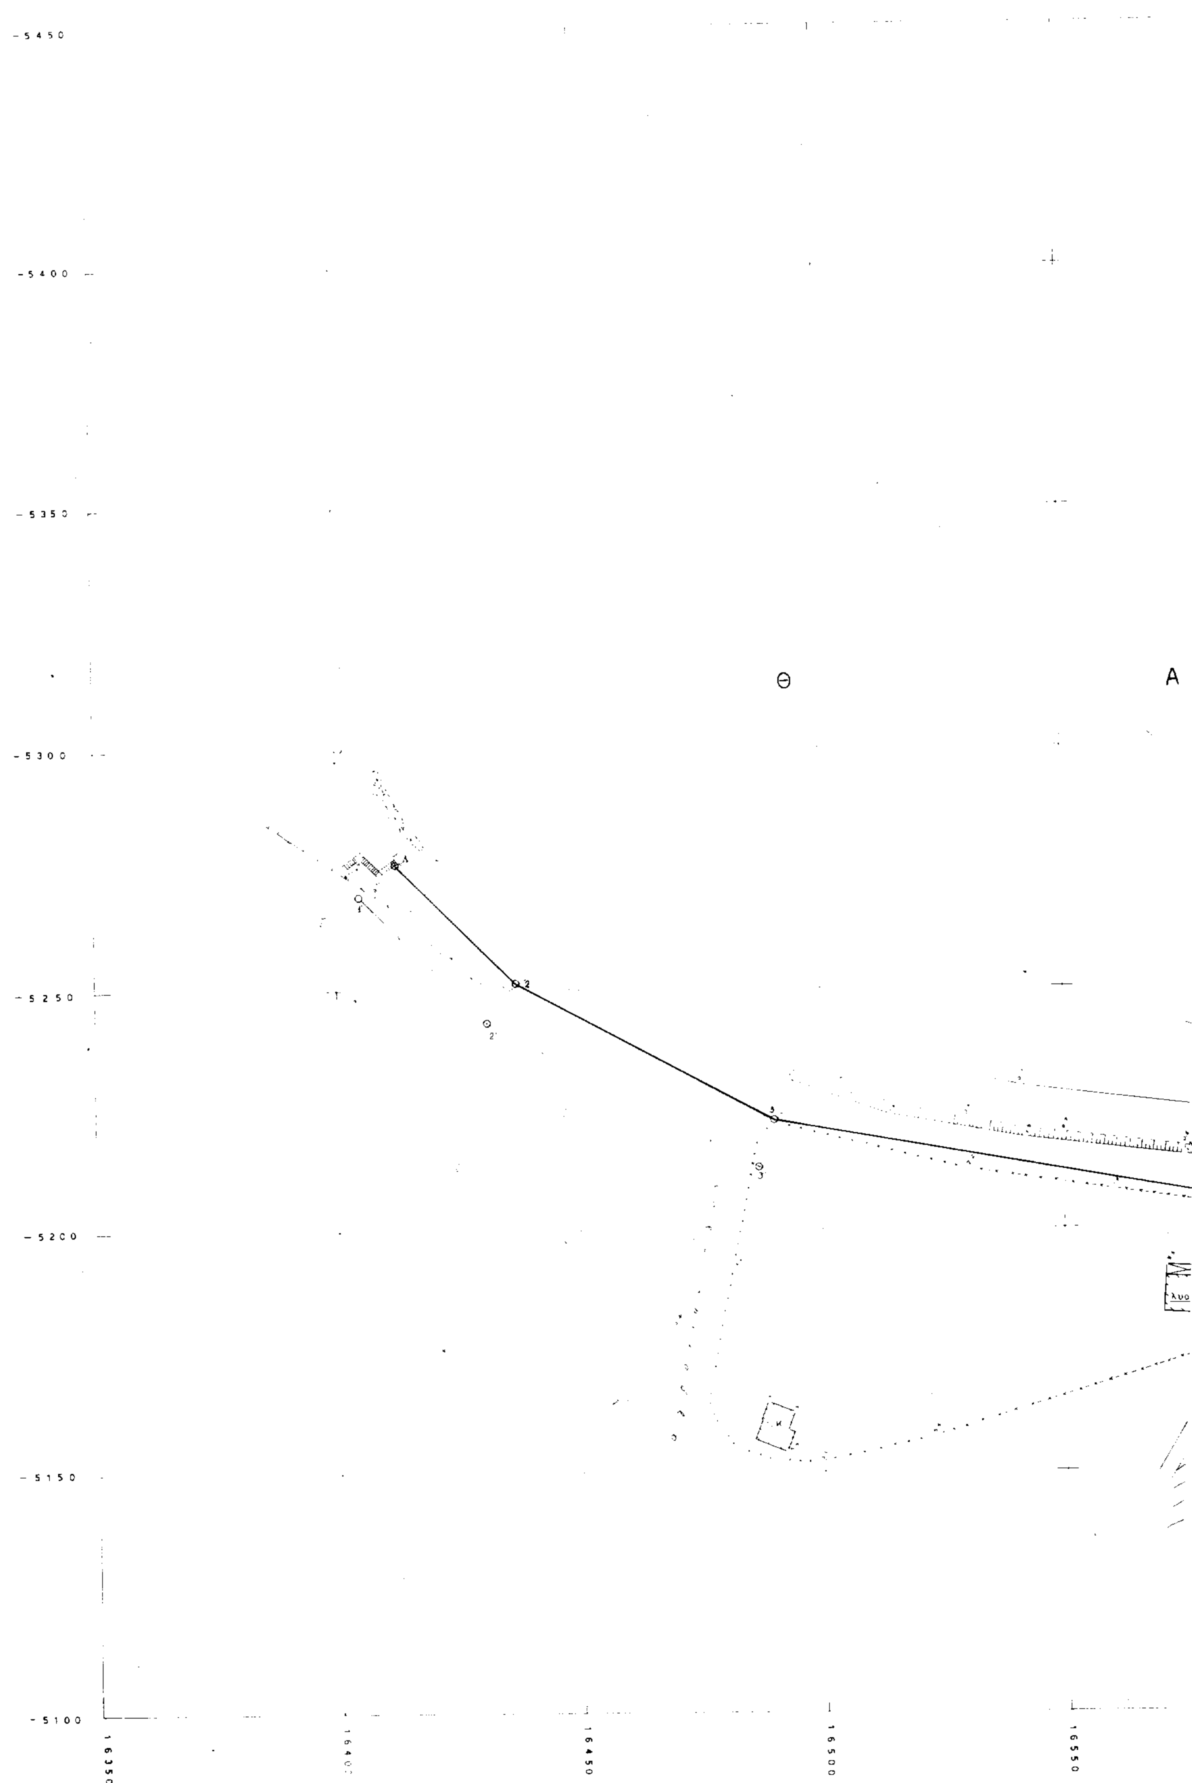
-5450
-5400
-5350
-5300
-5250
-5200
-5150
-5100
16350
16400
16450
16500
16550
Θ
Α

ΠΟΛΥΓΩΝΟΜΕΤΡΙΚΑ ΣΗΜΕΙΑ

α/α	Στάσεις	Χ	Ψ	Η
1	Στ 1	-5212 48	16585 33	1 41
2	Στ 2	-5193 22	16818 46	1 79
3	Στ 3	-5210 42	16969 67	2 45
4	Στ 4	-5232 61	17076 78	1 73
5	Στ 5	-5287 82	17128 41	1 91
6	Στ 6	-5387 66	17128 15	1 49

... έχει εξάρτηση από το Κρ...
... και τα υψομετρ...

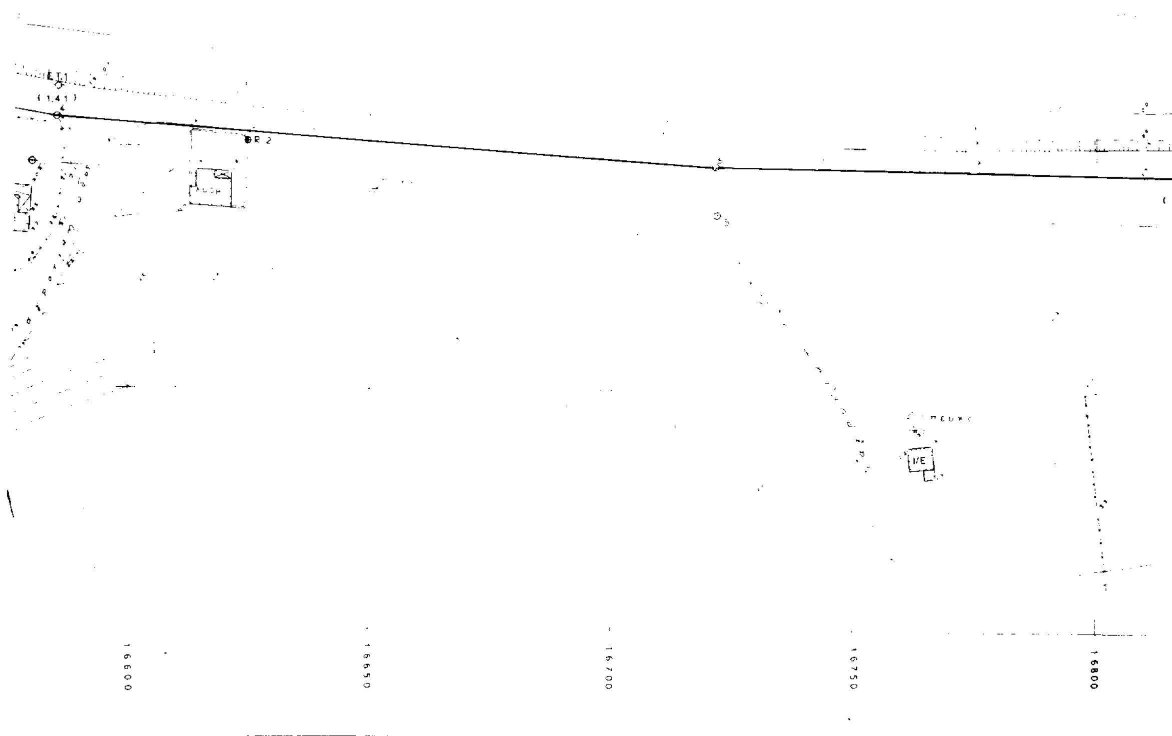

ΣΗΜΕΙΑ ΣΤΑΣΕΣ

H		
1.41		
1.74		
2.45		
1.73		
1.91		
1.49		

υπό το Κράτιμο ... ...γόμετρα

ΤΡΙΓΩΝΟΜΕΤΡΙΚΑ ΣΗΜΕΙΑ

α/α	ΟΝΟΜΑΣΙΑ	Χ	Ψ	Η	ΒΑΘΡΟ
1	Ν. ΚΑΝΑΚΙΑ	-6217.20	16975.05	53.67	1.10
2	ΦΟΥΡΙΘΙ	-25450.4	18091.29	349.89	1.10
3	ΒΕΝΙΤΣΑ	35607.0	16762.65	194.25	1.10

ΜΕΓΑΡΑ

... 015

... Βεντσί Προβολή Hat...

Σ Σ Α

ΠΑΡΑΛΙΑΚΗ

ΣΤ.2 (1.79)

245

Τ/Π

Η

του αιγιαλού

Επιτροπή

0208/18

16800 16850 16900 16950 17000 17050

ΝΟΜΑΡΧΙΑ ΠΕΙΡΑΙΩΣ
Ν. ΣΑΛΑΜΙΝΑ
ΚΟΙΝΟΤΗΤΑ ΑΙΑΝΤΕΙΟΥ

ΕΥΓ. ΖΑΧΑΡΟΠΟΥΛΟΥ
ΤΟΠΟΓΡΑΦΟΣ ΜΗΧΑΝΙΚΟΣ

ΤΟΠΟΓΡΑΦΙΚΟ ΔΙΑΓΡΑΜΑ ΖΩΝΗΣ ΠΑΡΑΛΙΑΣ ΤΗΣ ΠΕΡΙΟΧΗΣ

ΚΑΝΑΚΙΑ

ΟΡΙΖΟΝΤΙΟΓΡΑΦΙΑ

ΕΛΕΓΧΘΗΚΕ 19. 10. 1992

ΕΥΓ. ΖΑΧΑΡΟΠΟΥΛΟΥ
ΤΟΠΟΓΡΑΦΟΣ - ΜΗΧΑΝΙΚΟΣ


ΤΕΧΝΙΚΟ ΓΡΑΦΕΙΟ		ΚΛΙΜΑΚΑ	1:500
ΑΡΧΙΤΕΚΤΟΝΑΣ	ΜΗΧΑΝΙΚΟΣ	ΗΜΕΡΟΜΗΝΙΑ	ΜΑΙΟΣ 1992
ΝΙΚΟΛΑΟΣ Δ. ΚΑΣΙΜΗΣ		ΥΠΟΓΡΑΦΗ - ΣΦΡΑΓΙΔΑ	
ΣΥΝΕΡΓΑΤΗΣ			
ΤΟΠΟΓΡΑΦΟΣ ΜΗΧΑΝΙΚΟΣ			
[illegible] ΠΑΝΑΓΗΣ			

ΑΝΔΡΕΑΣ ΧΡΗΣΤ. ΠΑΝΑΓΗΣ
ΤΕΧΝΟΛΟΓΟΣ - ΤΟΠΟΓΡΑΦΟΣ
ΑΓ. ΤΡΙΑΔΟΣ 117 - Λ. ΑΞΙΩΜΑΤΙΚΩΝ
ΠΕΡΙΣΤΕΡΙ
ΤΗΛ. 57.15.981 - Α.Φ.Μ. 31267784

ΚΑΣΙΜΗΣ Δ. ΝΙΚΟΣ
ΔΙΠΛΩΜ. ΑΡΧΙΤΕΚΤΩΝ ΜΗΧΑΝΙΚΟΣ
ΤΟΥ ΤΕΧΝΙΚΟΥ ΠΑΝ/ΜΙΟΥ ΓΡΑΤΣ ΑΥΣΤΡΙΑΣ
ΜΕΛΟΣ Τ.Ε.Ε. ΑΡΙΘΜΟΣ ΜΗΤΡΩΟΥ 13405
ΚΑΡΑΓΙΑΝΝΟΠΟΥΛΟΥ 109 - ΑΘΗΝΑ - ΤΗΛ. 80 13 406

ΥΠΟΜΝΗΜΑ

⌖	ΣΤΑΣΗ (ΠΟΛΥΓΩΝΟΜΕΤΡΙΚΟ ΣΗΜΕΙΟ)
○	ΡΕΠΕΡ (ΥΨΟΜΕΤΡΙΚΗ ΑΦΕΤΗΡΙΑ) R
	ΣΥΡΜΑΤΟΠΛΕΓΜΑ
	ΜΑΝΤΡΟΤΟΙΧΟΣ
	ΠΡΑΝΕΣ
	ΚΟΛΩΝΑ ΔΕΗ
	[illegible] ΦΩΤΙΣΜΟΥ
	[illegible] ΟΤΕ

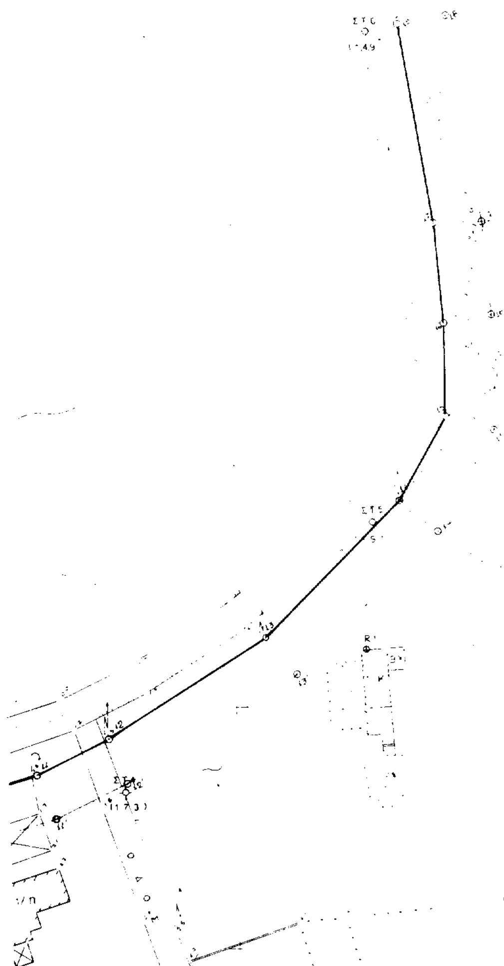

ΥΠΟΜΝΗΜΑ ΕΠΙΤΡΟΠΗΣ

οριογραμμη αιγιαλου 1,2,3 ... 17,18
οριογραμμη παραλιας 1',2',3' ... 17',18'

Η γραμμη της παραλιας τιθεται παραλληλα προς τη γραμμη του αιγιαλου σε αποσταση 10.00 μ

Το παρον διαγραμμα συνοδευει την απο 24/2/1993 εκθεση επιτροπης καθορισμου των οριων του αιγιαλου δυναμει της 0208/181/26-4-1982 κοινης Υπουργικης αποφασης των Υπουργων Προεδριας & Οικονομικων.

Η ΕΠΙΤΡΟΠΗ

Ο Πρόεδρος
ΙΩΑΝΝΗΣ ΖΑΜΠΕΤΑΚΗΣ
ΠΡΩΤΟΔΙΚΗΣ

Τα μέλη
1. Κ. [illegible]
Τοπ. Μηχ-κός
2. [illegible]

ΣΥΝΤΕΤΑΓΜΕΝΕΣ ΚΟΡΥΦΩΝ ΟΡΙΟΓΡΑΜΜΗΣ ΑΙΓΙΑΛΟΥ

α/α	x	ψ
1	− 5 276,20	16 412,40
2	5 251,40	16 437,10
3	− 5 222,80	16 490,30
4	− 5 206,10	16 585,25
5	− 5 196,00	16 721,50
6	· 5 194,70	16 818,10
7	− 5 196,00	16 865,50
8	− 5 204,25	16 931,75
9	− 5 226,10	17 015,70
10	− 5 231,50	17 041,50
11	− 5 236,60	17 058,70
12	− 5 243,90	17 073,60
13	− 5 264,50	17 106,15
14	− 5 292,25	17 134,20
15	− 5 310,00	17 144,00
16	− 5 329,25	17 143,75
17	− 5 350,00	17 142,00
18	− 5 391,40	17 135,00

17100 17150 17200

ΟΔΟΙΠΟΡΙΚΟ ΣΚΑΡΙΦΗΜΑ



ΠΟΛΕΟΔΟΜΙΑ

ΑΝΑΚΟΙΝΩΣΕΙΣ

Αριθ. 2912 (2)

Ειδοποίηση παρακαταθέσεως αποζημιώσεως ποσού 2.347.500 δρχ. για τα ρυμοτομούμενα - προσκυρούμενα εδαφικά τμήματα και τα επικείμενά τους της υπ' αριθ. 1/91 πράξης αναλογισμού τμήματος Πολεοδομίας της Νομαρχίας Ηλείας.

Ο ΔΗΜΑΡΧΟΣ ΠΥΡΓΟΥ

Με το υπ' αριθ. 52732/28.2.94 γραμμάτιο συστάσεως παρακαταθήκης του Ταμείου Παρακαταθηκών και Δανείων υποκ/τος Πύργου ο Δήμος Πύργου παρακατάθεσε ποσό 2.347.500 δρχ. σαν αποζημίωση των ρυμοτομουμένων εδαφικών τμημάτων και των επικειμένων της υπ' αριθ. 1/91 πράξης αναλογισμού του τμήματος Πολεοδομίας της Νομαρχίας Ηλείας, που επικυρώθηκε με την 3093/31.7.1991 απόφαση της Νομαρχίας Ηλείας και υπέρ των εικαζομένων δικαιούχων της πράξης αυτής προς διάνοιξη της δημοτικής οδού μεταξύ των οδών Λ. Κατσώνη και Στεφανοπούλου, όπως προβλέπεται από το εγκεκριμένο σχέδιο της Πόλης, αναφέρεται στην 1/91 πράξη αναλογισμού και απεικονίζεται στο τοπογραφικό διάγραμμα που τη συνοδεύει.

Η προσωρινή τιμή μονάδος αποζημιώσεως των απαλλοτριουμένων και προσκυρουμένων εδαφικών τμημάτων και των επικειμένων έτους καθορίστηκε με την υπ' αριθ. 15/1992 απόφαση του Μονομελούς Πρωτοδικείου Ηλείας.

Η παρούσα να δημοσιευθεί στην Εφημερίδα της Κυβερνήσεως.

Πύργος, 8 Απριλίου 1994

Ο Δήμαρχος
ΓΙΩΡΓΟΣ ΔΗΜΗΤΡΑΚΟΠΟΥΛΟΣ

(3)

Ειδοποίηση για γενομένη κατάθεση σε συμβολαιογράφο γραμματίου σύστασης παρακαταθήκης για αποζημίωση προσκυρωθέντος οικοπεδικού τμήματος στη Θεσσαλονίκη.

Η Ελένη σύζυγος Ιορδάνη Καμπούρογλου, το γένος Κωνσταντίνου Φυσέκη, κάτοικος Θεσσαλονίκης, κατέθεσε στο Ταμείο Παρακαταθηκών και Δανείων - Υποκατάστημα Θεσσαλονίκης, με το υπ' αριθμ. 165/15.12.1993 γραμμάτιο σύστασης παρακαταθήκης, το ποσό των δραχμών επτά εκατομμυρίων εικοσιτεσσάρων χιλιάδων τετρακοσίων (7.024.400), για αποζημίωση, που καθορίστηκε με την υπ' αριθμ. 56/1991 απόφαση του Μονομελούς Πρωτοδικείου Θεσσαλονίκης, για την κατόπιν της υπ' αριθμ. 4.135/78 πράξεως τακτοποιήσεως του Πολεοδομικού Γραφείου Θεσσαλονίκης, που κυρώθηκε με την υπ' αριθμ. ΔΠ 52261/78/15.3.79 απόφαση της Νομαρχίας Θεσσαλονίκης και τροποποιήθηκε με την υπ' αριθμ. ΔΠ/ΤΑ 4485/47/15.2.93 απόφαση του Νομάρχη Θεσσαλονίκης, προσκύρωση του τμήματος οικοπέδου με στοιχεία 24' - 7' - 26 - 25 - 24', εμβαδού 103,30 τ.μ., φερομένου στην παραπάνω πράξη τακτοποιήσεως τσο όνομα του Πασχάλη Φυσέκη, σε οικόπεδο της υποχρέου καταθέτριας, αποδοτέο στους κατά νόμο δικαιούχους που θα αναγνωρισθούν.

Το παραπάνω αναφερόμενο γραμμάτιο παρακαταθήκης κατατέθηκε στη συμβολαιογράφο Θεσσαλονίκης Όλγα Καρανίκα - Βαϊνά, οδός Βασ. Ηρακλείου 47 και συντάχθηκε η υπ' αριθμ. 64/27.12.1993 πράξη της, αντίγραφο της οποίας κοινοποιήθηκε νομίμως προς τους υπέρ ους η παρακατάθεση διαδόχους του Πασχάλη Φυσέκη, α) Ευαγγελία χήρα Πασχάλη Φυσέκη, β) Κων/νο Φυσέκη του Πασχάλη, γ) Γεώργιο Φυσέκη του Πασχάλη και δ) Σοφία θυγ. Γεωργίου Κούρα, από το δικαστικό επιμελητή του Πρωτοδικείου Θεσσαλονίκης Απόστολο Ξανθό, ο οποίος έχει συντάξει για το σκοπό αυτό τις υπ' αριθμούς 15.192 β/31.1.1994, 15.190 β/31.1.1994, 15.191 β/31.1.1994 και 15.193 β/31.1.94 εκθέσεις επιδόσεως αντίστοιχα.

Η παρούσα να δημοσιευθεί στην Εφημερίδα της Κυβερνήσεως.

(Αρ. διπλ. είσπρ. ΔΟΥ Γεν. Εσόδων Θεσ/νίκης 1852402/8.4.94).

Θεσσαλονίκη, 8 Φεβρουαρίου 1994

Ο Πληρεξούσιος Δικηγόρος
Α.Κ. ΠΑΡΑΣΚΕΥΟΠΟΥΛΟΣ

(4)

Ειδοποίηση για παρακατάθεση που έγινε στο Τ.Π.Δ. για την αποζημίωση οικοπεδικών τμημάτων, που βρίσκονται στην οδό Μητροπόλεως και Παγκάλουτου Δήμου Νεάπολης Θεσσαλονίκης.

Ο Κωνσταντίνος Παπαδόπουλος του Ισαάκ, κάτοικος Θεσσαλονίκης, οδός Παγκάλου αριθμ. 9, Νεάπολη, ανακοινώνει ότι:

Με την υπ' αριθμ. 4472/1981 πράξη τακτοποίησης και αναλογισμού του Π.Γ.Θ., που εγκρίθηκε με την υπ' αριθμ. 41711/6.10.1981 απόφαση του Νομάρχη Θεσσαλονίκης, όπως τροποποιήθηκε αυτή με την υπ' αρ. 43279/3083/9.7.1990 απόφαση του ιδίου Νομάρχη, ρυμοτομείται το με στοιχεία 23 - 24 - 27 - 28 - 42 - 41 - 40 - 43 - 23 τμήμα μ2-9,10- της 16 ιδιοκτησίας με υπόχρεω σε αποζημίωση την υπ' αριθμ. 17 ιδιοκτησία μου.

Με την υπ' αριθμ. 6174/1991 πράξη τακτοποίησης και αναλογισμού αποζημιώσεων του Γραφείου Πολεοδομίας Θεσσαλονίκης, που εγκρίθηκε με την υπ' αριθμ. ΔΠ/ΤΑ/56717/4758/1991 απόφαση του Νομάρχη Θεσσαλονίκης προσκυρώνονται στην υπ' αριθμ. 2 ιδιοκτησία μου:

1) Το με στοιχεία 12 - 13 - 17 - 12 μ2-1,60 τμήμα της υπ' αριθμ. 5 ιδιοκτησίας, 2) το με στοιχεία 3 - 17 - 41 - 18 - 19 - 13 μ2-16, 90-τμήμα της υπ' αριθμ. 10 ιδιοκτησίας, που υπόχρεως σε αποζημίωση είναι η υπ' αριθμ. 2 ιδιοκτησία μου.

Με την υπ' αριθμ. 2061/1994 απόφαση του Μον. Πρωτοδικείου Θεσ/νίκης καθορίστηκε προσωρινή τιμή μονάδος αποζημίωσης για τα ως άνω τμήματα το ποσό - των 65.000 δρχ. κατά μ2.

Το ποσό της αποζημίωσης, όπως καθορίσθηκε με την υπ' αριθμ. 2061/1993 του Μον. Πρωτοδικείου Θεσσαλονίκης, κατέθεσα στο Τ.Π.Δ. Θεσ/νίκης, το οποίο εξέδωσε και μου χορήγησε το υπ' αριθμ. 178/21.3.1994 γραμμάτιο σύστασης παρακαταθήκης ποσού 1.794.000 δραχμών. Το ως άνω γραμμάτιο στη συνέχεια το κατέθεσα στο Συμβολαιογράφο Θεσσαλονίκης Πολ. Παπουλίδου - Τακετζή και συντάχθηκε από αυτήν η υπ' αριθμ. 3536/1994 πράξη κατάθεσης γραμματίου σύστασης παρακαταθήκης. Ανα-

κοινώνω σε όποιον τυχόν έχει εμπράγματα δικαιώματα στις προαναφερόμενες ιδιοκτησίες, την παρακατάθεση του ποσού της αποζημίωσης, που καθορίσθηκε σύμφωνα με τις διατάξεις «περί αναγκαστικής απαλλοτρίωσης» για να λάβει γνώση και για τις νόμιμες ενέργειες για την ανάληψη του ποσού της αποζημίωσης και την πληρωμή με αυτό των κατά νόμο δικαιούχων ιδιοκτητών.

Η παρούσα να δημοσιευθεί στην Εφημερίδα της Κυβερνήσεως.

(Αρ. διπλ. Δ.Ο.Υ. Ενσήμων Θεσ/νίκης 951537/5.4.94).

Θεσσαλονίκη, 6 Απριλίου 1994

Ο Πληρεξούσιος Δικηγόρος

(υπογραφή)